


ERDGESCHOSS

(PLANUNGSBEISPIEL)

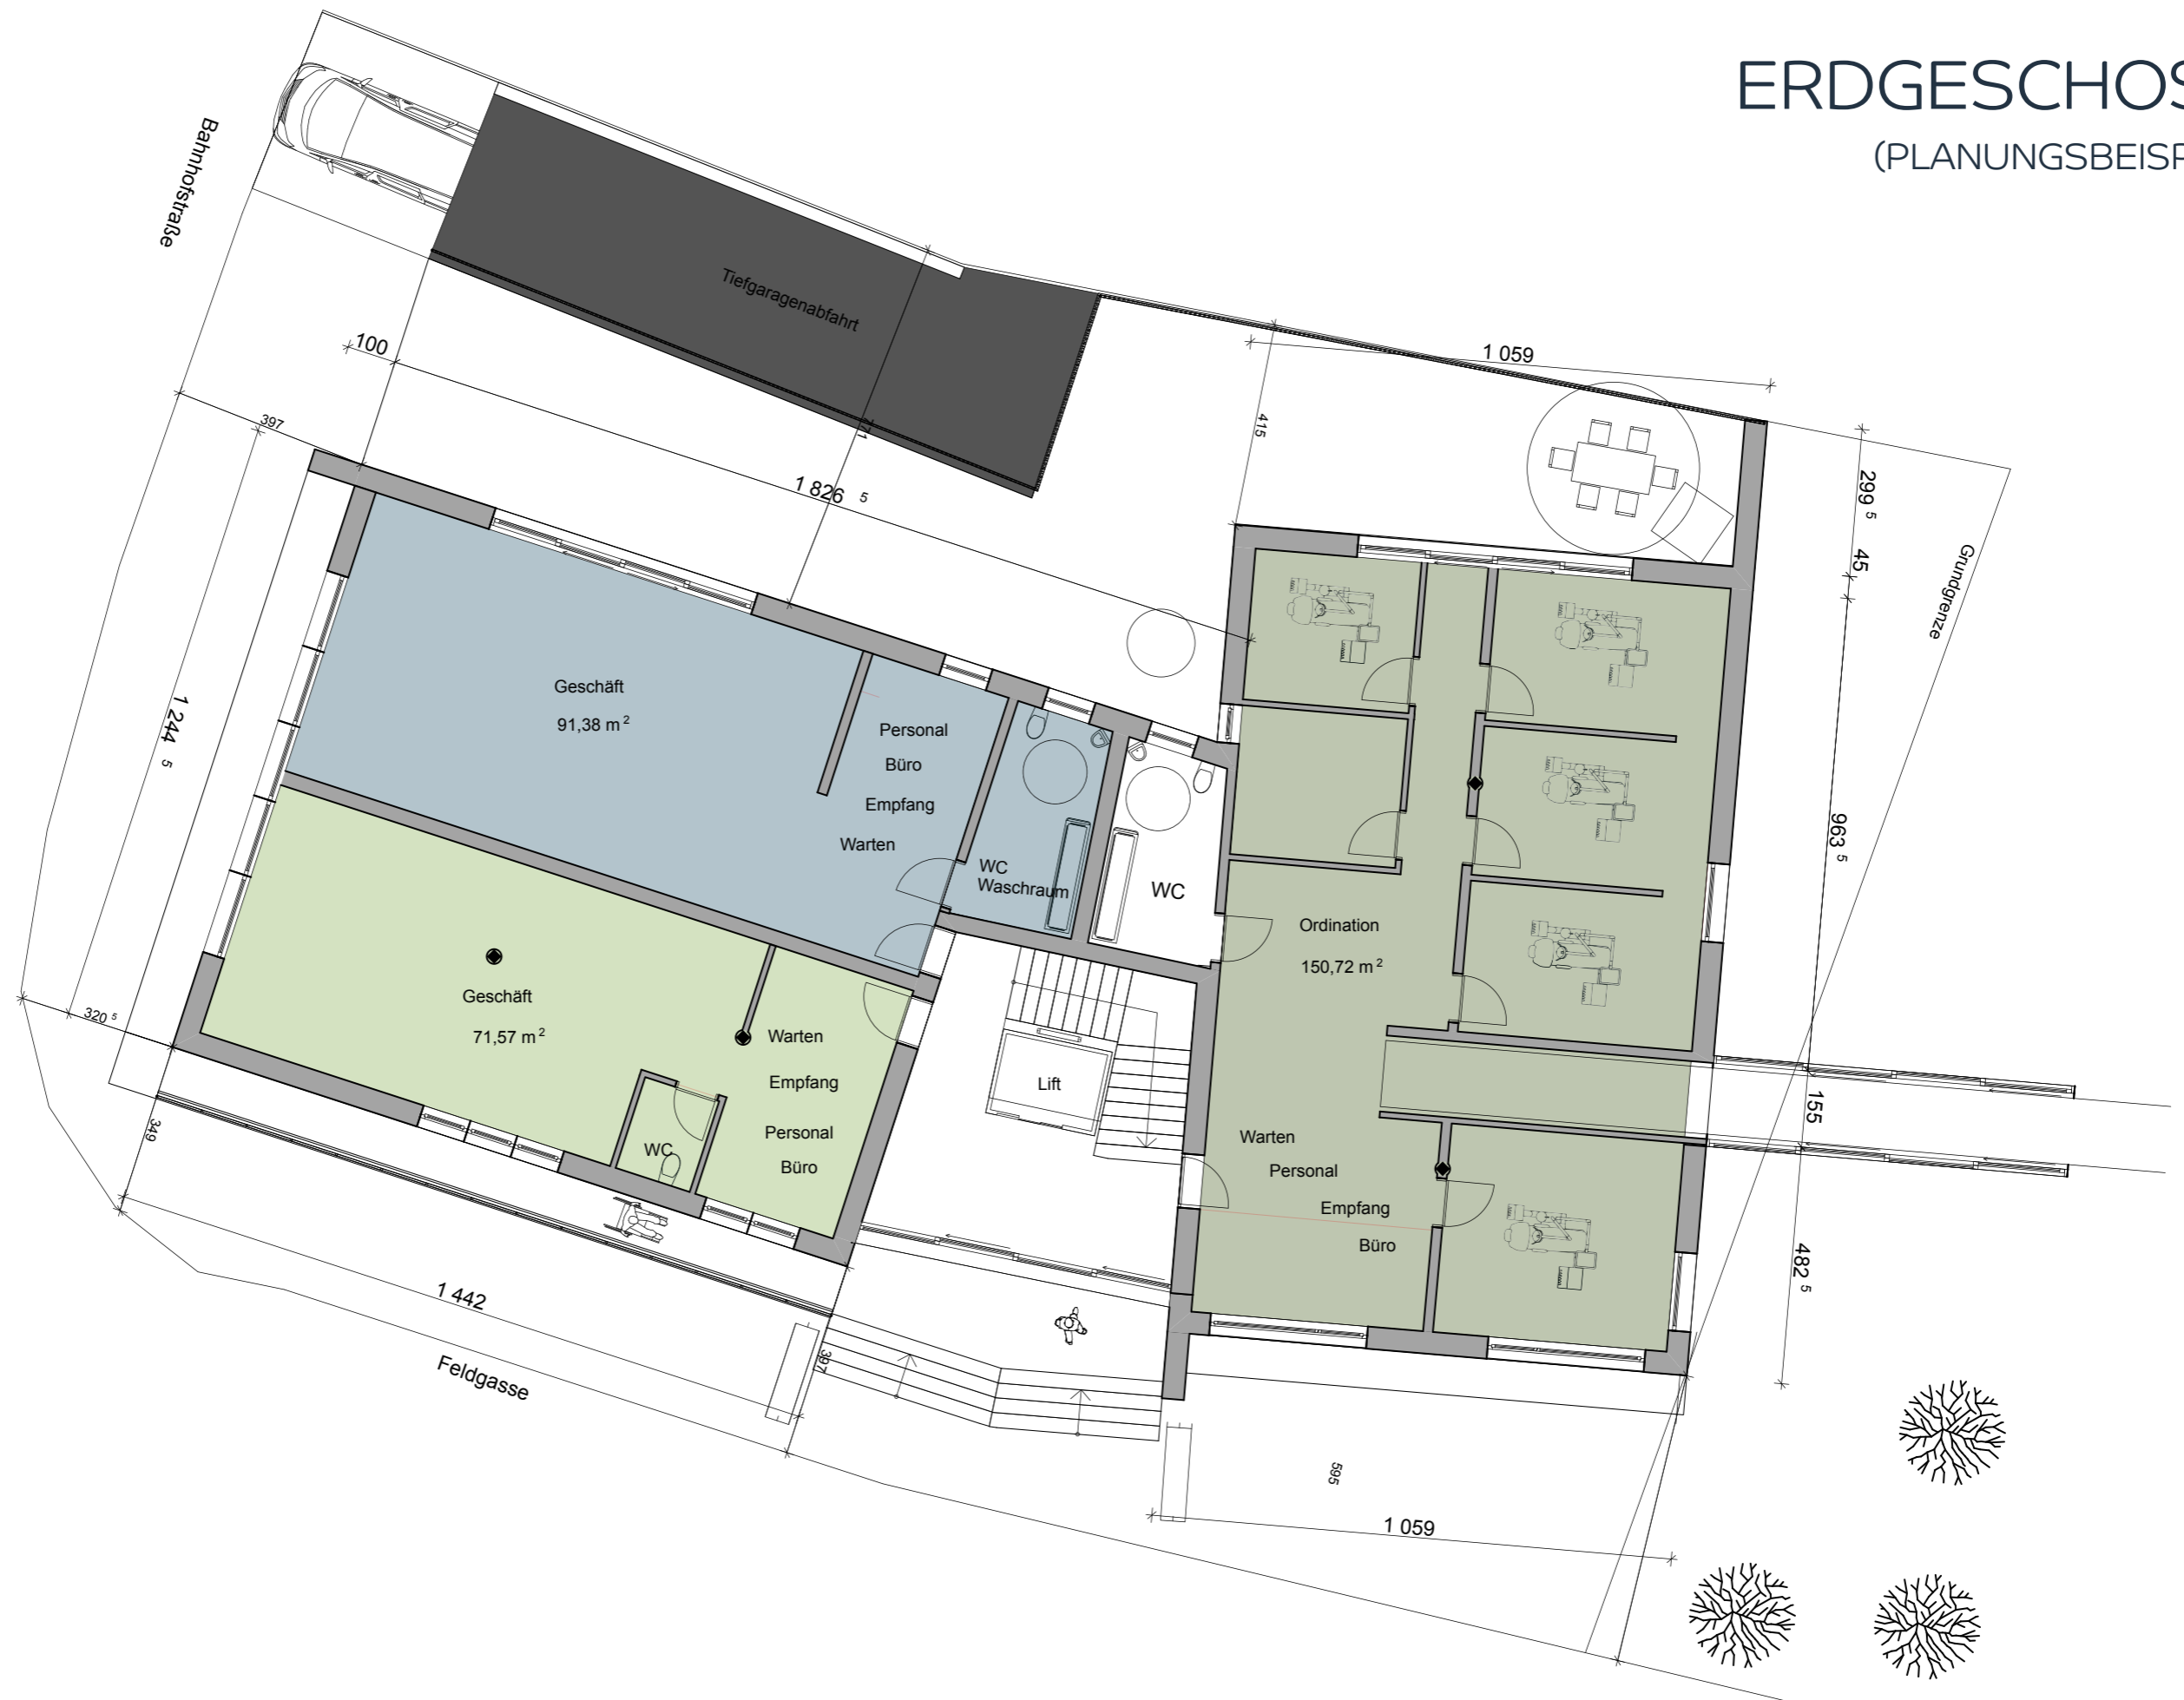

Im Erdgeschoss ist Platz für eine bis drei Einheiten. In unserem Beispiel sind es eine Arztpraxis und zwei Ladengeschäfte für ein medizinisches Angebot.