


# PENTHOUSE

(PLANUNGSBEISPIEL)

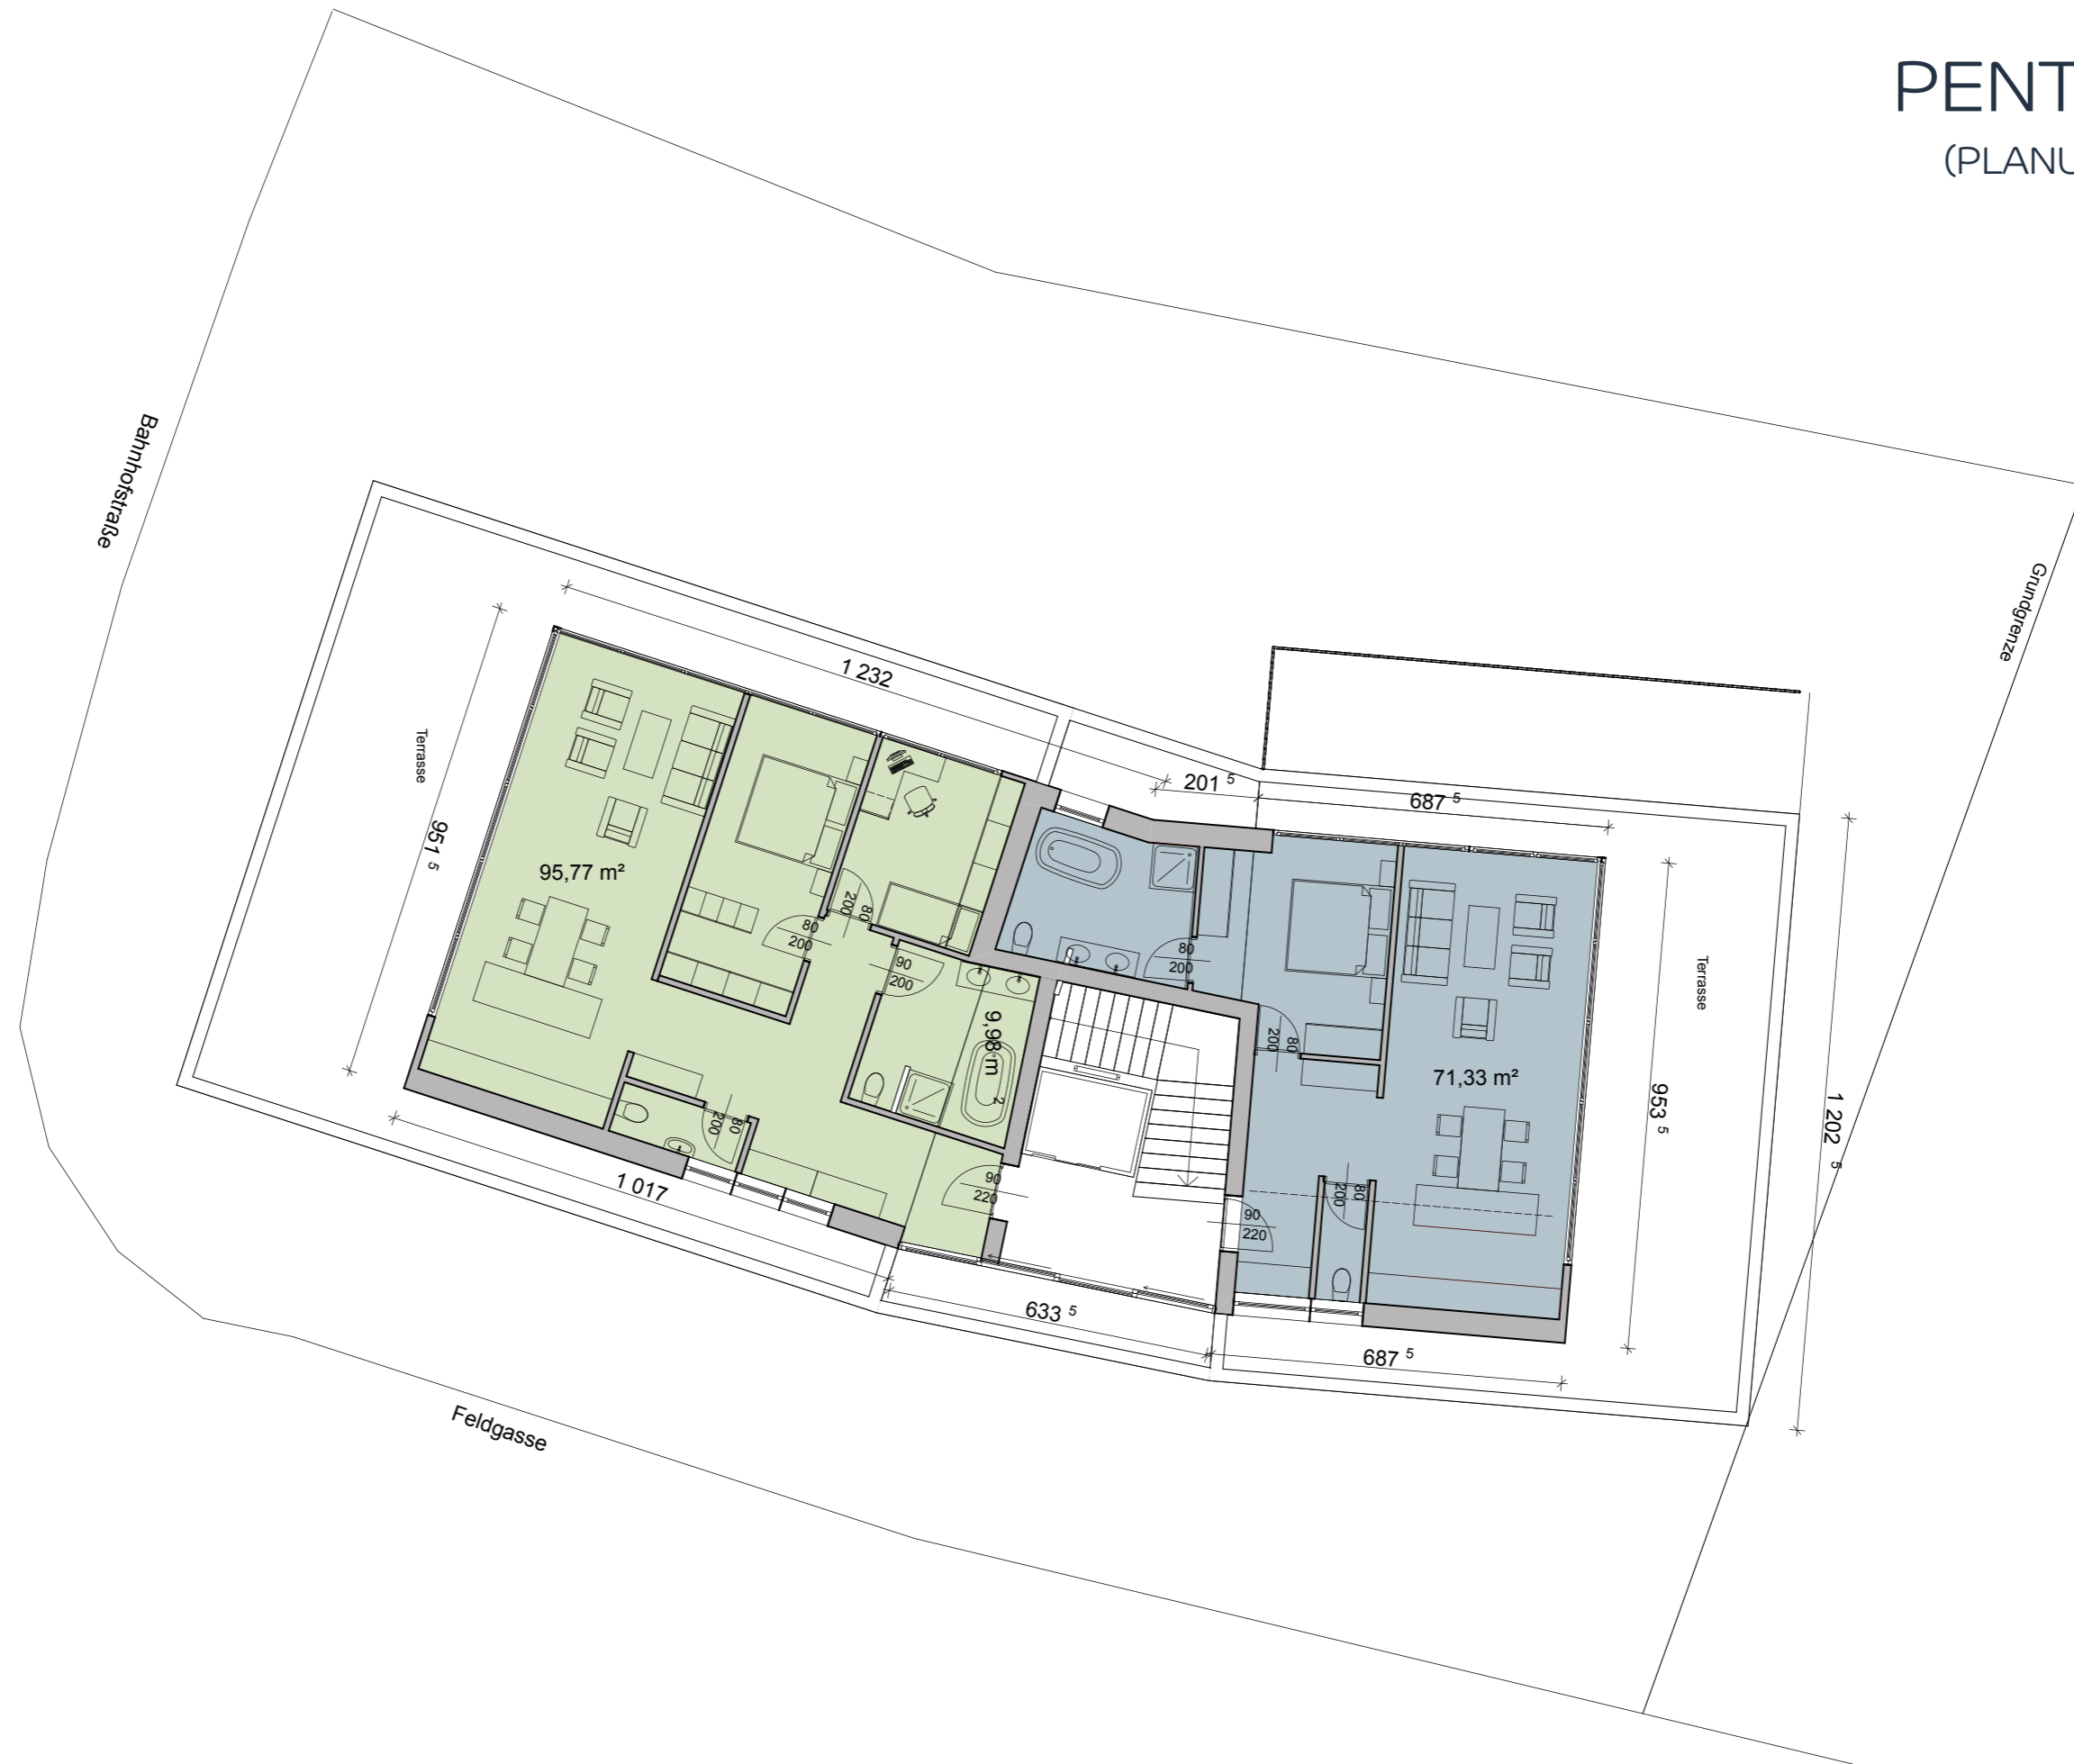

Ein großzügiges Penthouse bietet auf 150 m² Raum für 1-2 Wohneinheiten über den Dächern von Götzis. So kann Ihr Traum vom kurzen Arbeitsweg Wirklichkeit werden.